



1-Ago-2023 12:42:54  
Protocollo pratica 1178621/2023

Scala originale: 1:1500  
Dimensione cornice: 582.000 x 414.000 metri

Comune (TO) VILLARBASSE  
Foglio 4


<b>ELABORATO PLANIMETRICO</b>	Compilato da: Rella Maurizio	Iscritto all'albo: Architeti	Prov. Torino	N. 6831
Comune di Villarbaasse	Sezione: 4	Foglio: 4	Particella: 1180	Pr. 000000027 n. del 04/07/2022 del
Dimostrazione grafica dei subalberi				
Tipo Mappale n. 141849 del 06/06/2022 Scala 1 : 200				

genzia delle Entrate  
**CASIO FABBRICATI**  
 Provinciale di Torino

Ultima planimetria in atti

Data: 01/08/2023 - n. T173422 - Richiedente: Telcmatico

Totale schede: 1 - Formato di acquisizione: A3(297x420) - Formato stampa richiesto: A4(210x297) - Fattore di scala non utilizzabile

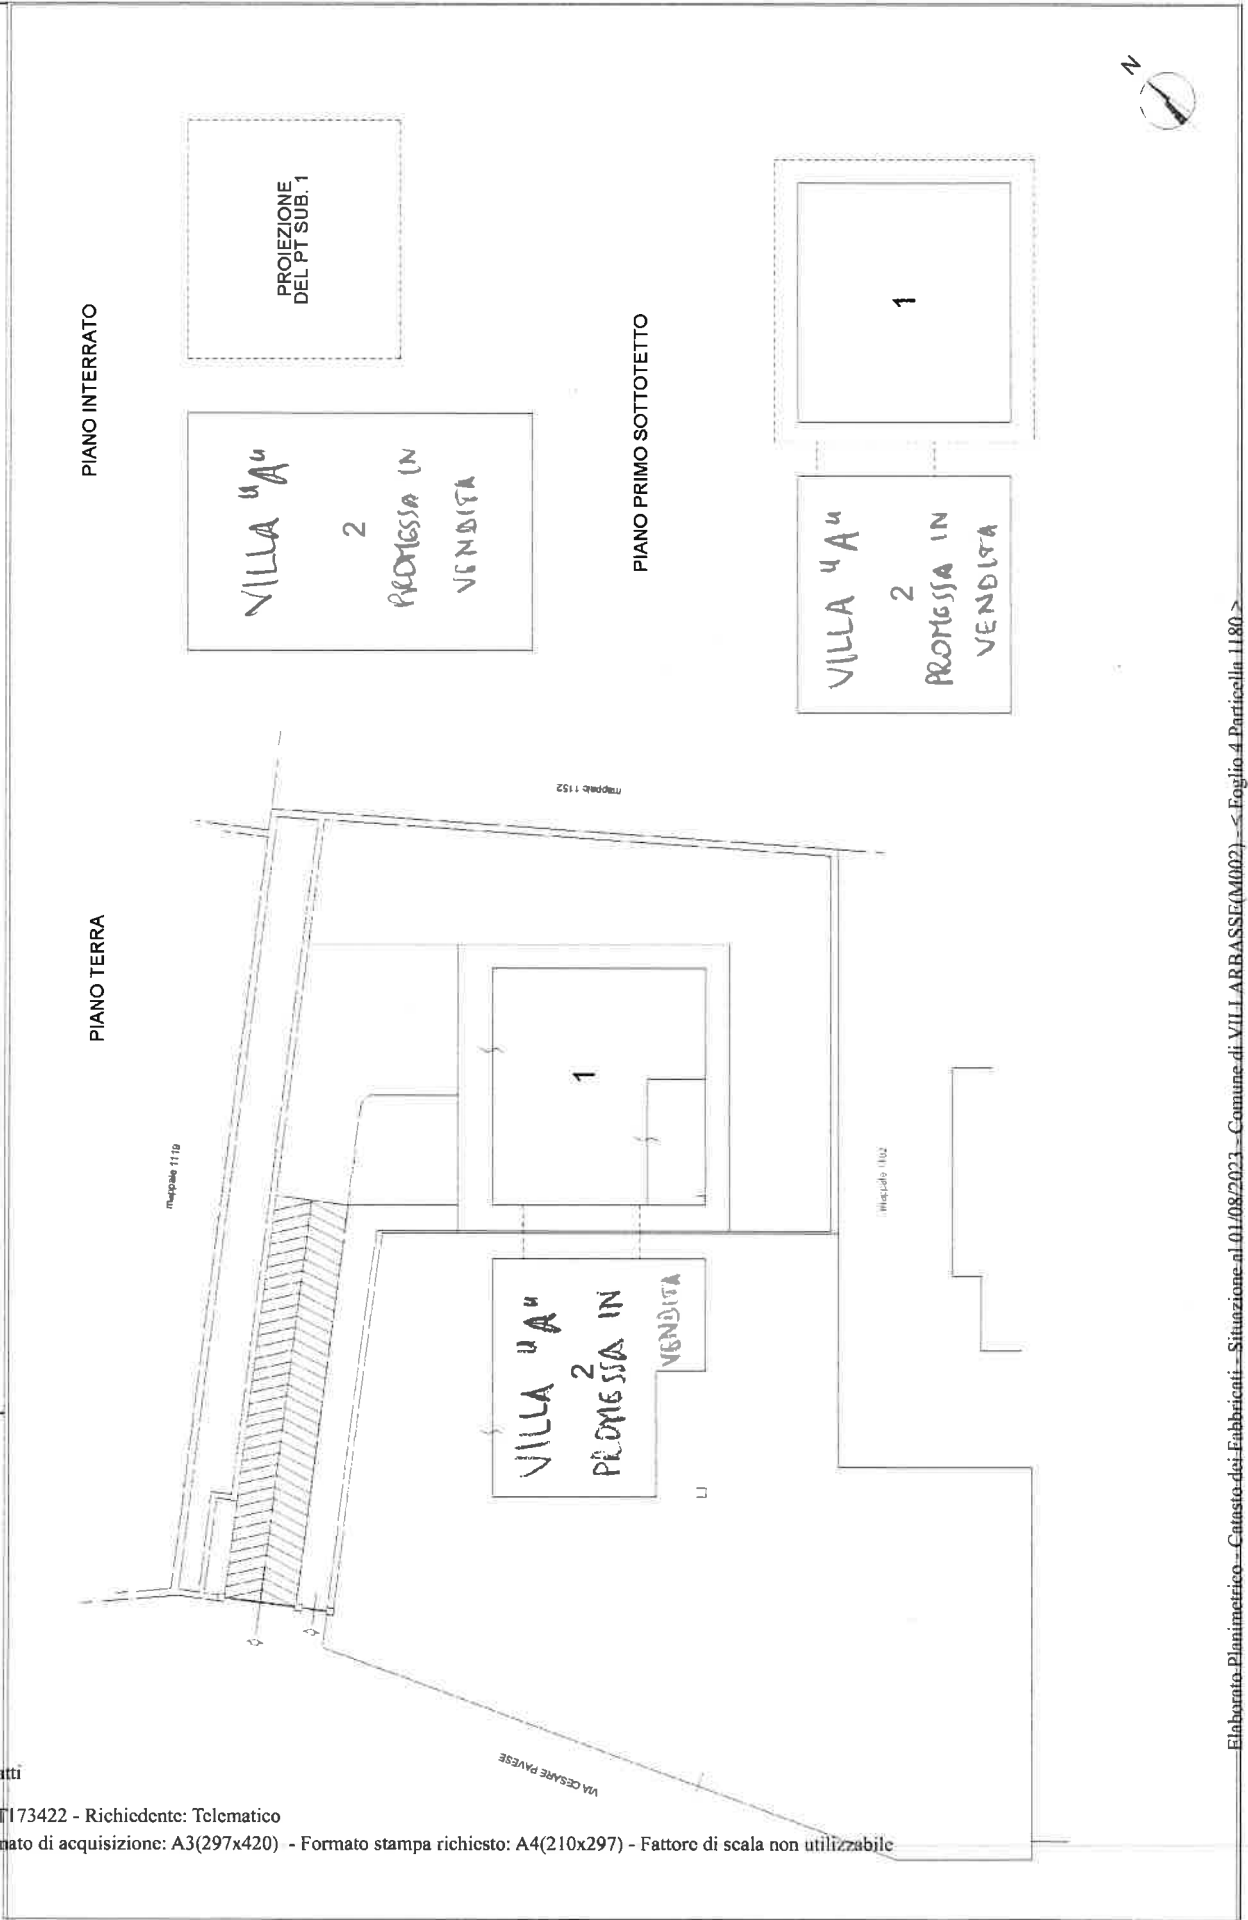

**ACCERTAMENTO DELLA PROPRIETÀ IMMOBILIARE URBANA  
ELENCO DEI SUBALTERNI ASSEGNATI**

Comune VILLARBASSE	Sezione	Foglio 4	Particella 1180	Tipo mappale 141849	del: 06/06/2022
-----------------------	---------	-------------	--------------------	------------------------	--------------------

Sub	UBICAZIONE via/piazza	n.civ	Piani	Scala	Int	DESCRIZIONE
						SOPPRESSO
1	via cesare pavese	2 C	T-1			ABITAZIONE IN VILLINO
2	via cesare pavese	2 B	S1-T - 1			UNITA' IN CORSO DI COSTRUZIONE

---

Visura telematica

**Agenzia delle Entrate**  
**CATASTO FABBRICATI**  
 Ufficio provinciale di  
**Torino**

Dichiarazione protocollo n. **TO0168237 del 04/07/2022**  
 Comune di **Villarbaasse**  
 Via **Cesare Pavese**

Identificativi Catastali:  
 Sezione: **4**  
 Foglio: **4**  
 Particella: **1180**  
 Subalterno: **1**

Compiata da:  
**Rella Maurizio**  
 Iscritto all'albo:  
**Architetti**  
 Prov. **Torino** N. **6831**

Planimetria  
 Scheda n. **1**  
 Scala **1:200**

Ultima planimetria in atti

Data: 19/09/2023 - n. T300488 - Richiedente: CRPMRC74H11F335K  
 Totale schede: **1** - Formato di acquisizione: **A3(297x420)** - Formato stampa richiesto: **A4(210x297)**

